



# LOS COBOS

*Frente al Mar*

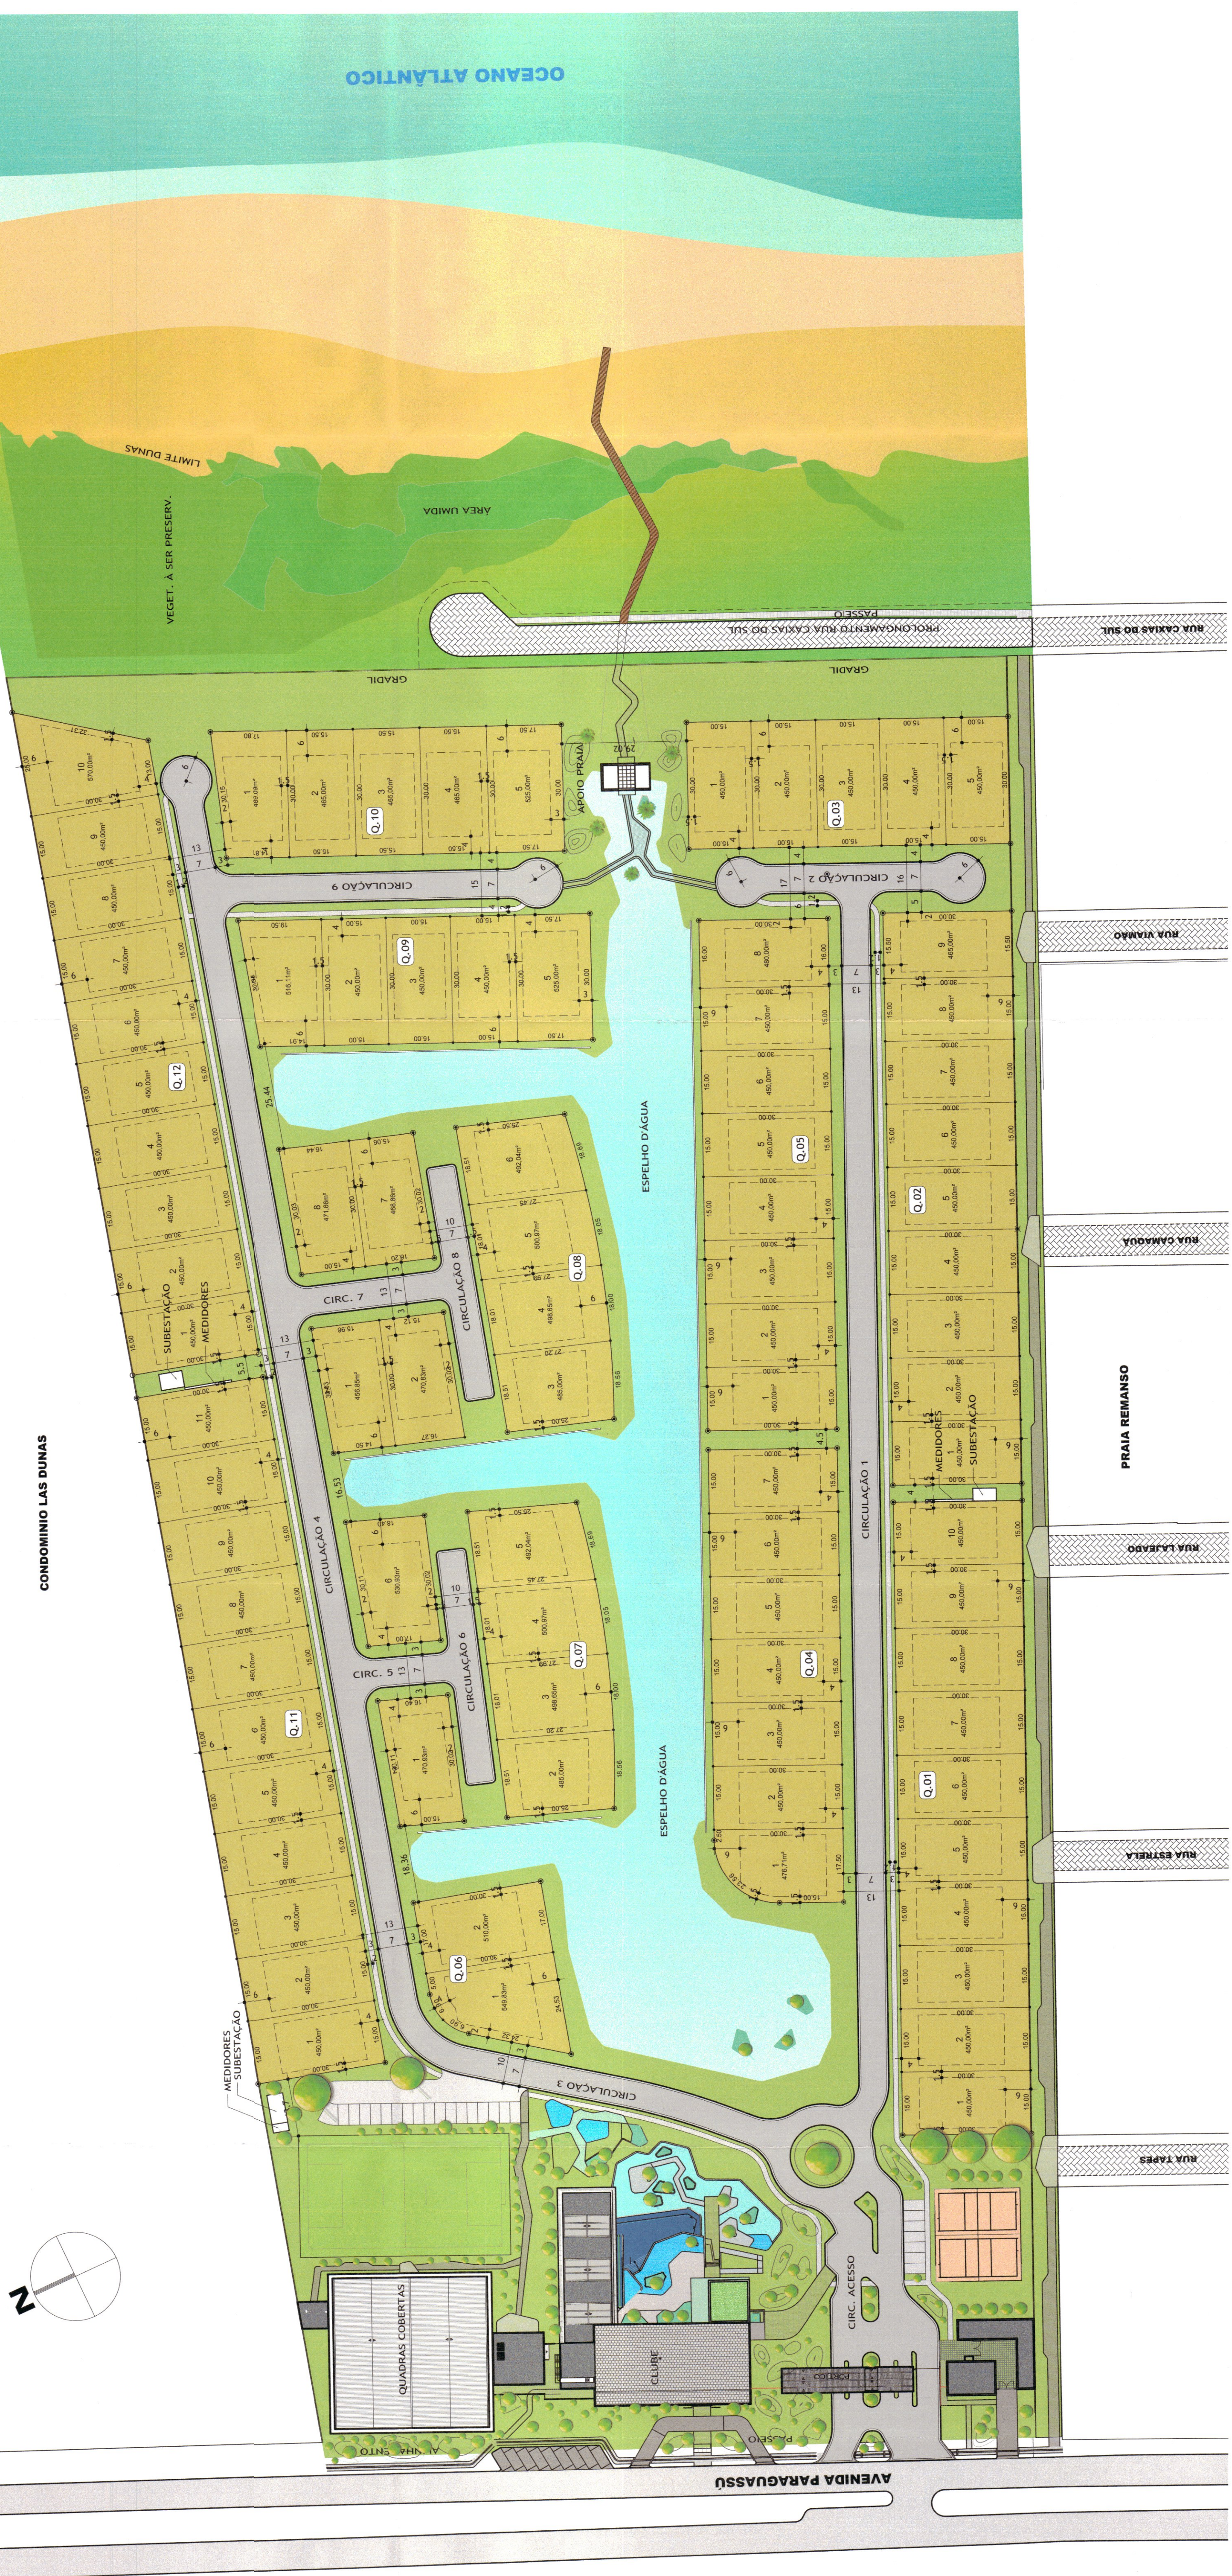

CONDOMÍNIO LAS DUNAS

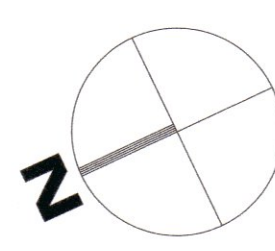

PROJETO:	REGISTRO	WGPO1
OBRA	ARQ. RODOLFO FORK	4459267
ESPECIALIDADE	CONDOMÍNIO LOS COBOS	
	AV. PARAGUASSU   XANGRI-LÁ   RS	
ASSUNTO	PROJETO URBANÍSTICO	
	IMPLEMENTAÇÃO	

